


# Objekt 432: 2-Zi.-Wohnung, ca. 43,1 m<sup>2</sup>, M-Berg am Laim

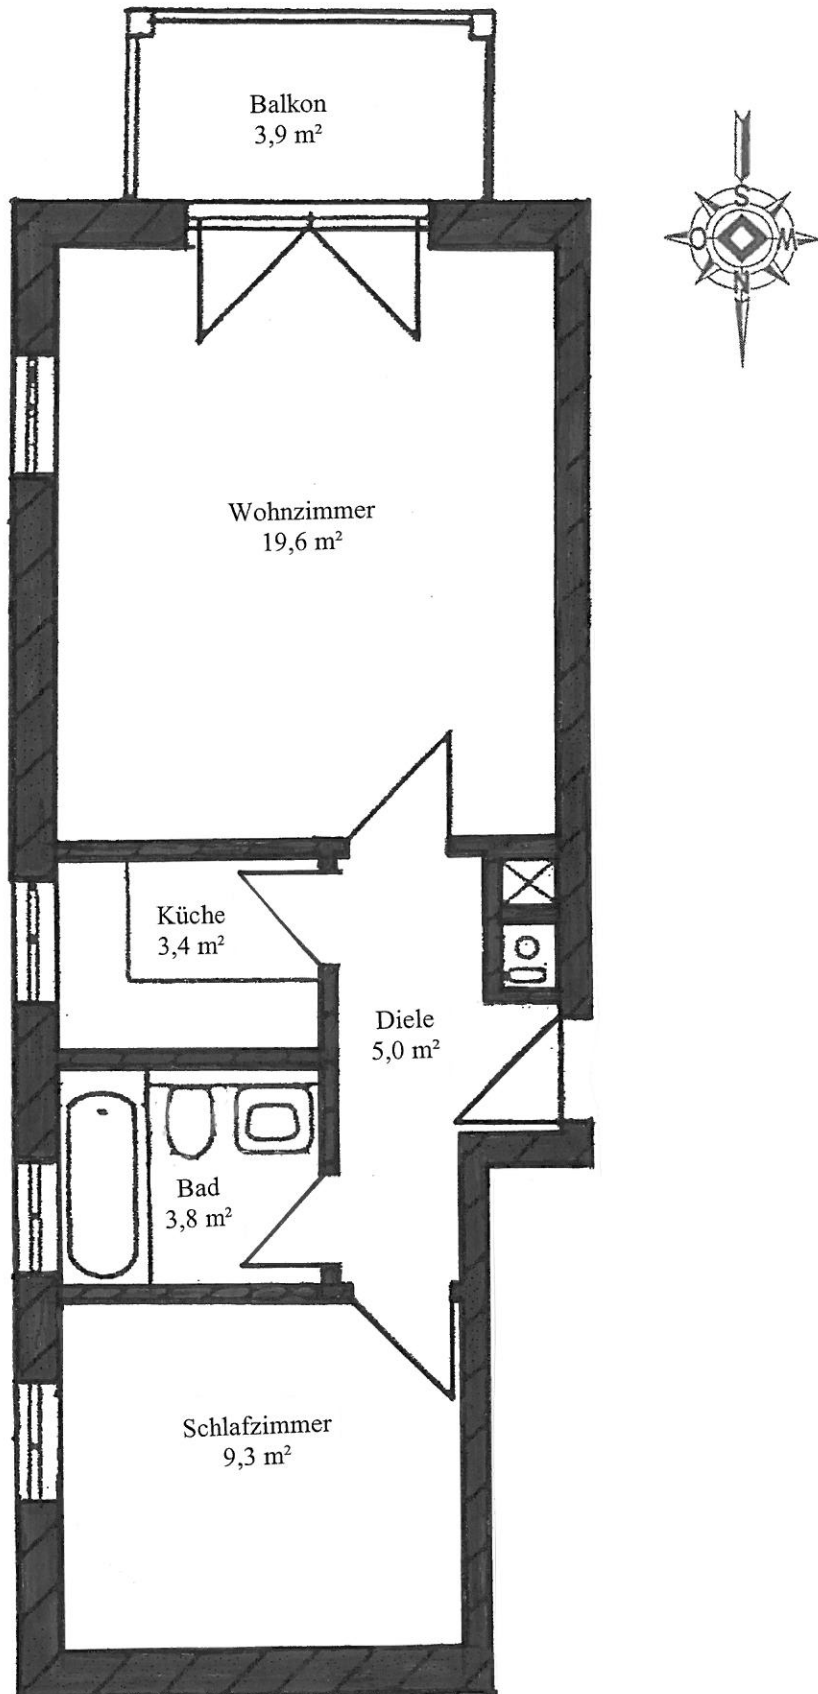

Quadratmeterangaben sind ca.-Angaben  
nicht maßstabsgetreu